

工艺	设备	电气	弱电	概预算
土建	仪表	总图	给排水	暖通

会签栏

B

C

D

本文件产权属川能建工设计研究院所有, 未经书面许可不准复制或转让第三方。
THIS DOCUMENT IS THE PROPERTY OF EIDR. IT SHALL NOT BE REPRODUCED OR TRANSFERRED TO ANY OTHER PARTY WITHOUT PERMISSION IN WRITTEN FORM.



四川能投建工集团设计研究院有限公司 SICHUAN ENERGY INVESTMENT ENGINEERING GROUP DESIGN & RESEARCH INSTITUTE CO., LTD.		单位名称 CLIENT 四川天华股份有限公司
项目名称 PROJECT 合成车间氨压缩机C3号能效提升改造项目		设计分册 SUBPROJECT 供排水
设计 DCS 校核 CHK 审核 VISE 审定 APPROV		图号 DWGNO.
姓名 NAME	日期 DATE	比例 SCALE
签字 SIGNATURE	日期 DATE	版次 REV
姓名 NAME	日期 DATE	中差 DIFF
签字 SIGNATURE	日期 DATE	建筑 ARCH
姓名 NAME	日期 DATE	第 1 页 共 1 页 SHEET 1 OF 1



工艺
设备
电气
弱电
概预算


土建设
仪表
总图
给排水
暖通

会签栏

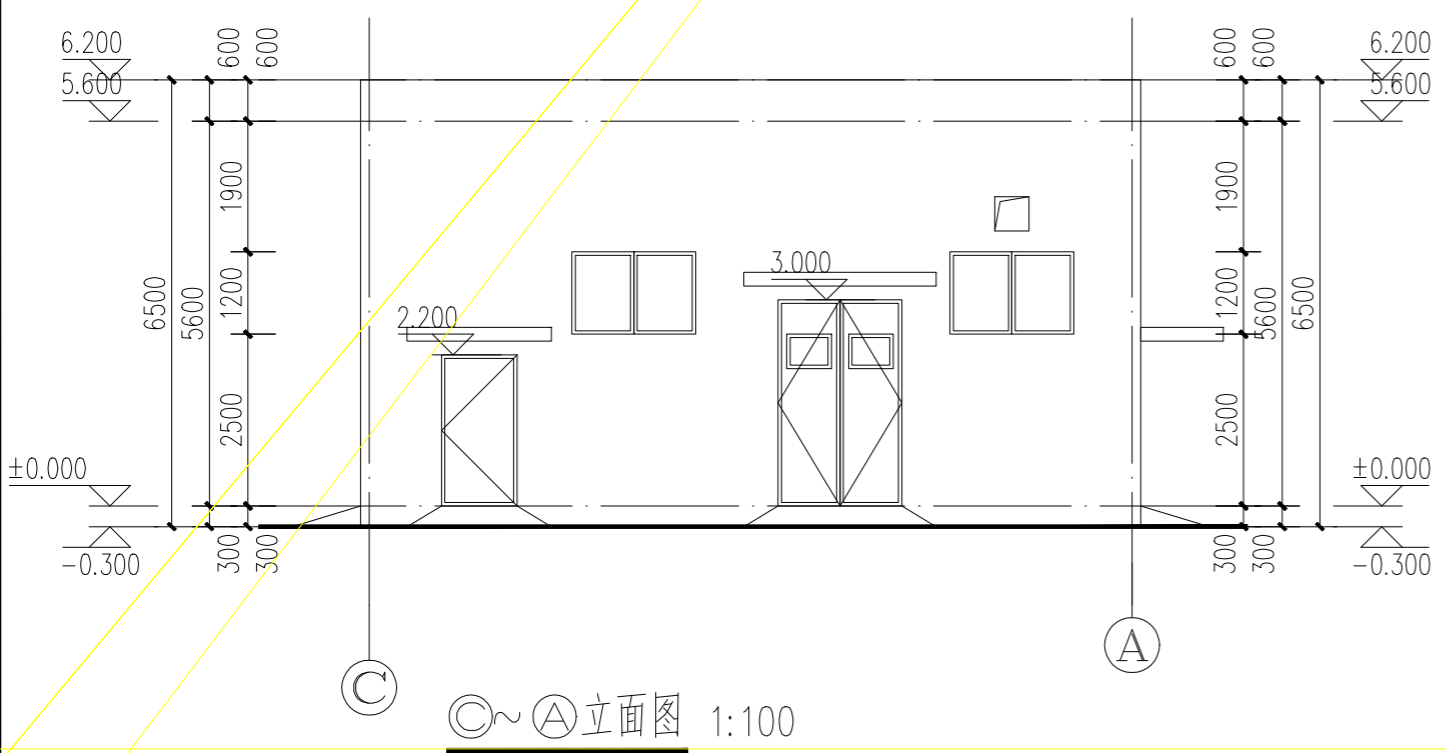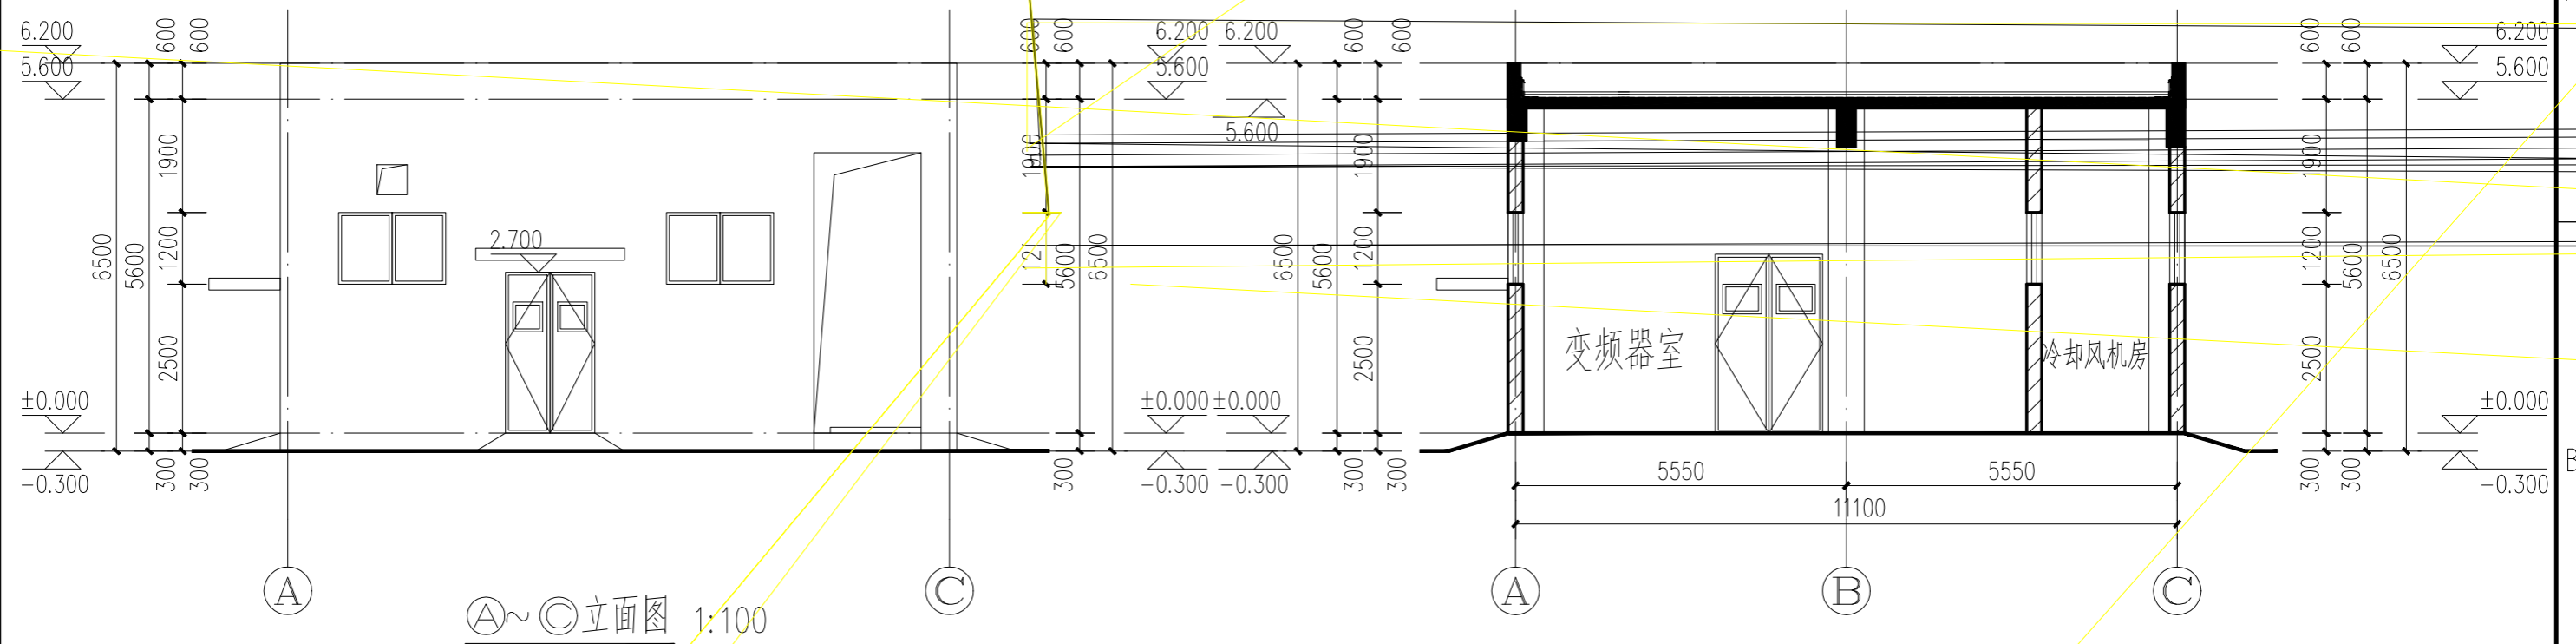



1-1剖面图 1:100

本文件产权属四川能投集团设计研究院所有，未经书面许可不准复制或转给第三方。 THIS DOCUMENT IS THE PROPERTY OF EIDR. IT SHALL NOT BE REPRODUCED OR TRANSFERRED TO ANY OTHER PARTY WITHOUT PERMISSION IN WRITTEN FORM.				项目名称 CLIENT 四川天华股份有限公司	
四川能投建工集团设计研究院有限公司 SICHUAN ENERGY INVESTMENT ENGINEERING GROUP DESIGN & RESEARCH INSTITUTE CO., LTD.				项目内容 合成车间氨压缩机C3号能效提升改造项目设计	
设计 DESIGNER DES	签字 SIGNATURE	日期 DATE	姓名 TITLE	设计内容 SUBJECT C3变频器室	设计阶段 DESIGN STAGE 供标
审核 CHECKER CHK				图号 DWGNO.	
审定 APPROVE				比例 SCALE	版次 REV
			中意 DTP	建筑 ARCHITECTURE	第 1 页 共 1 页 SHEET 1 OF 1

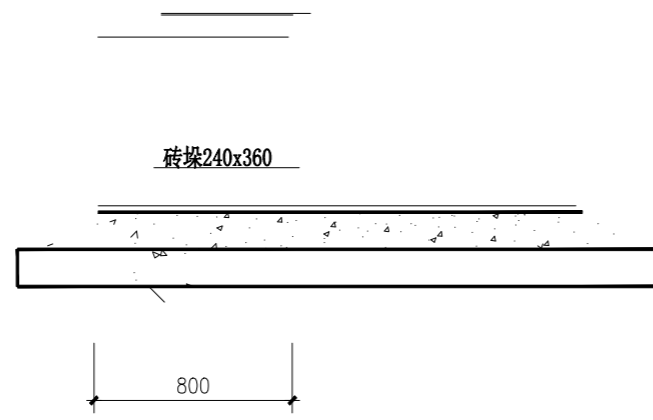


20厚1:2.5防水水泥砂浆

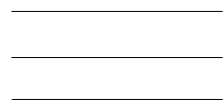

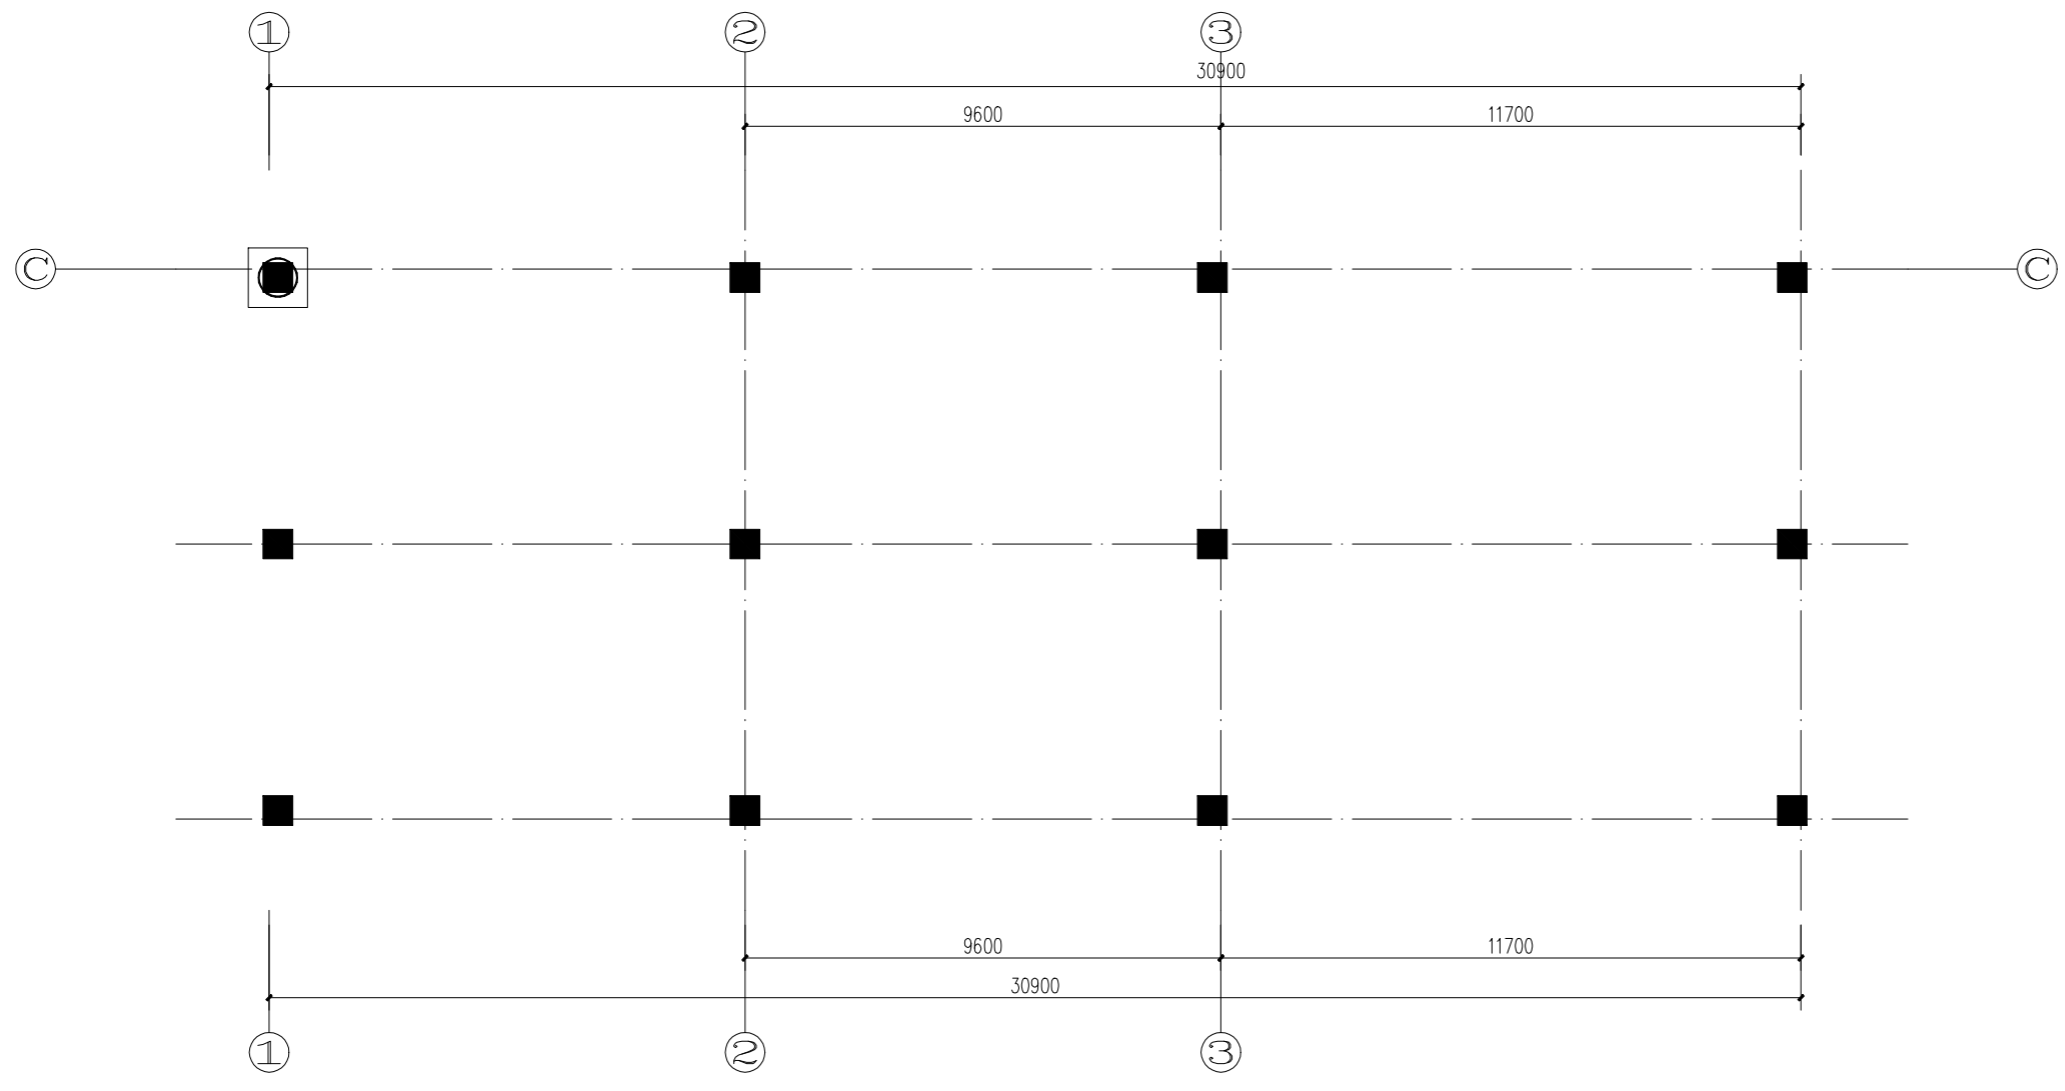



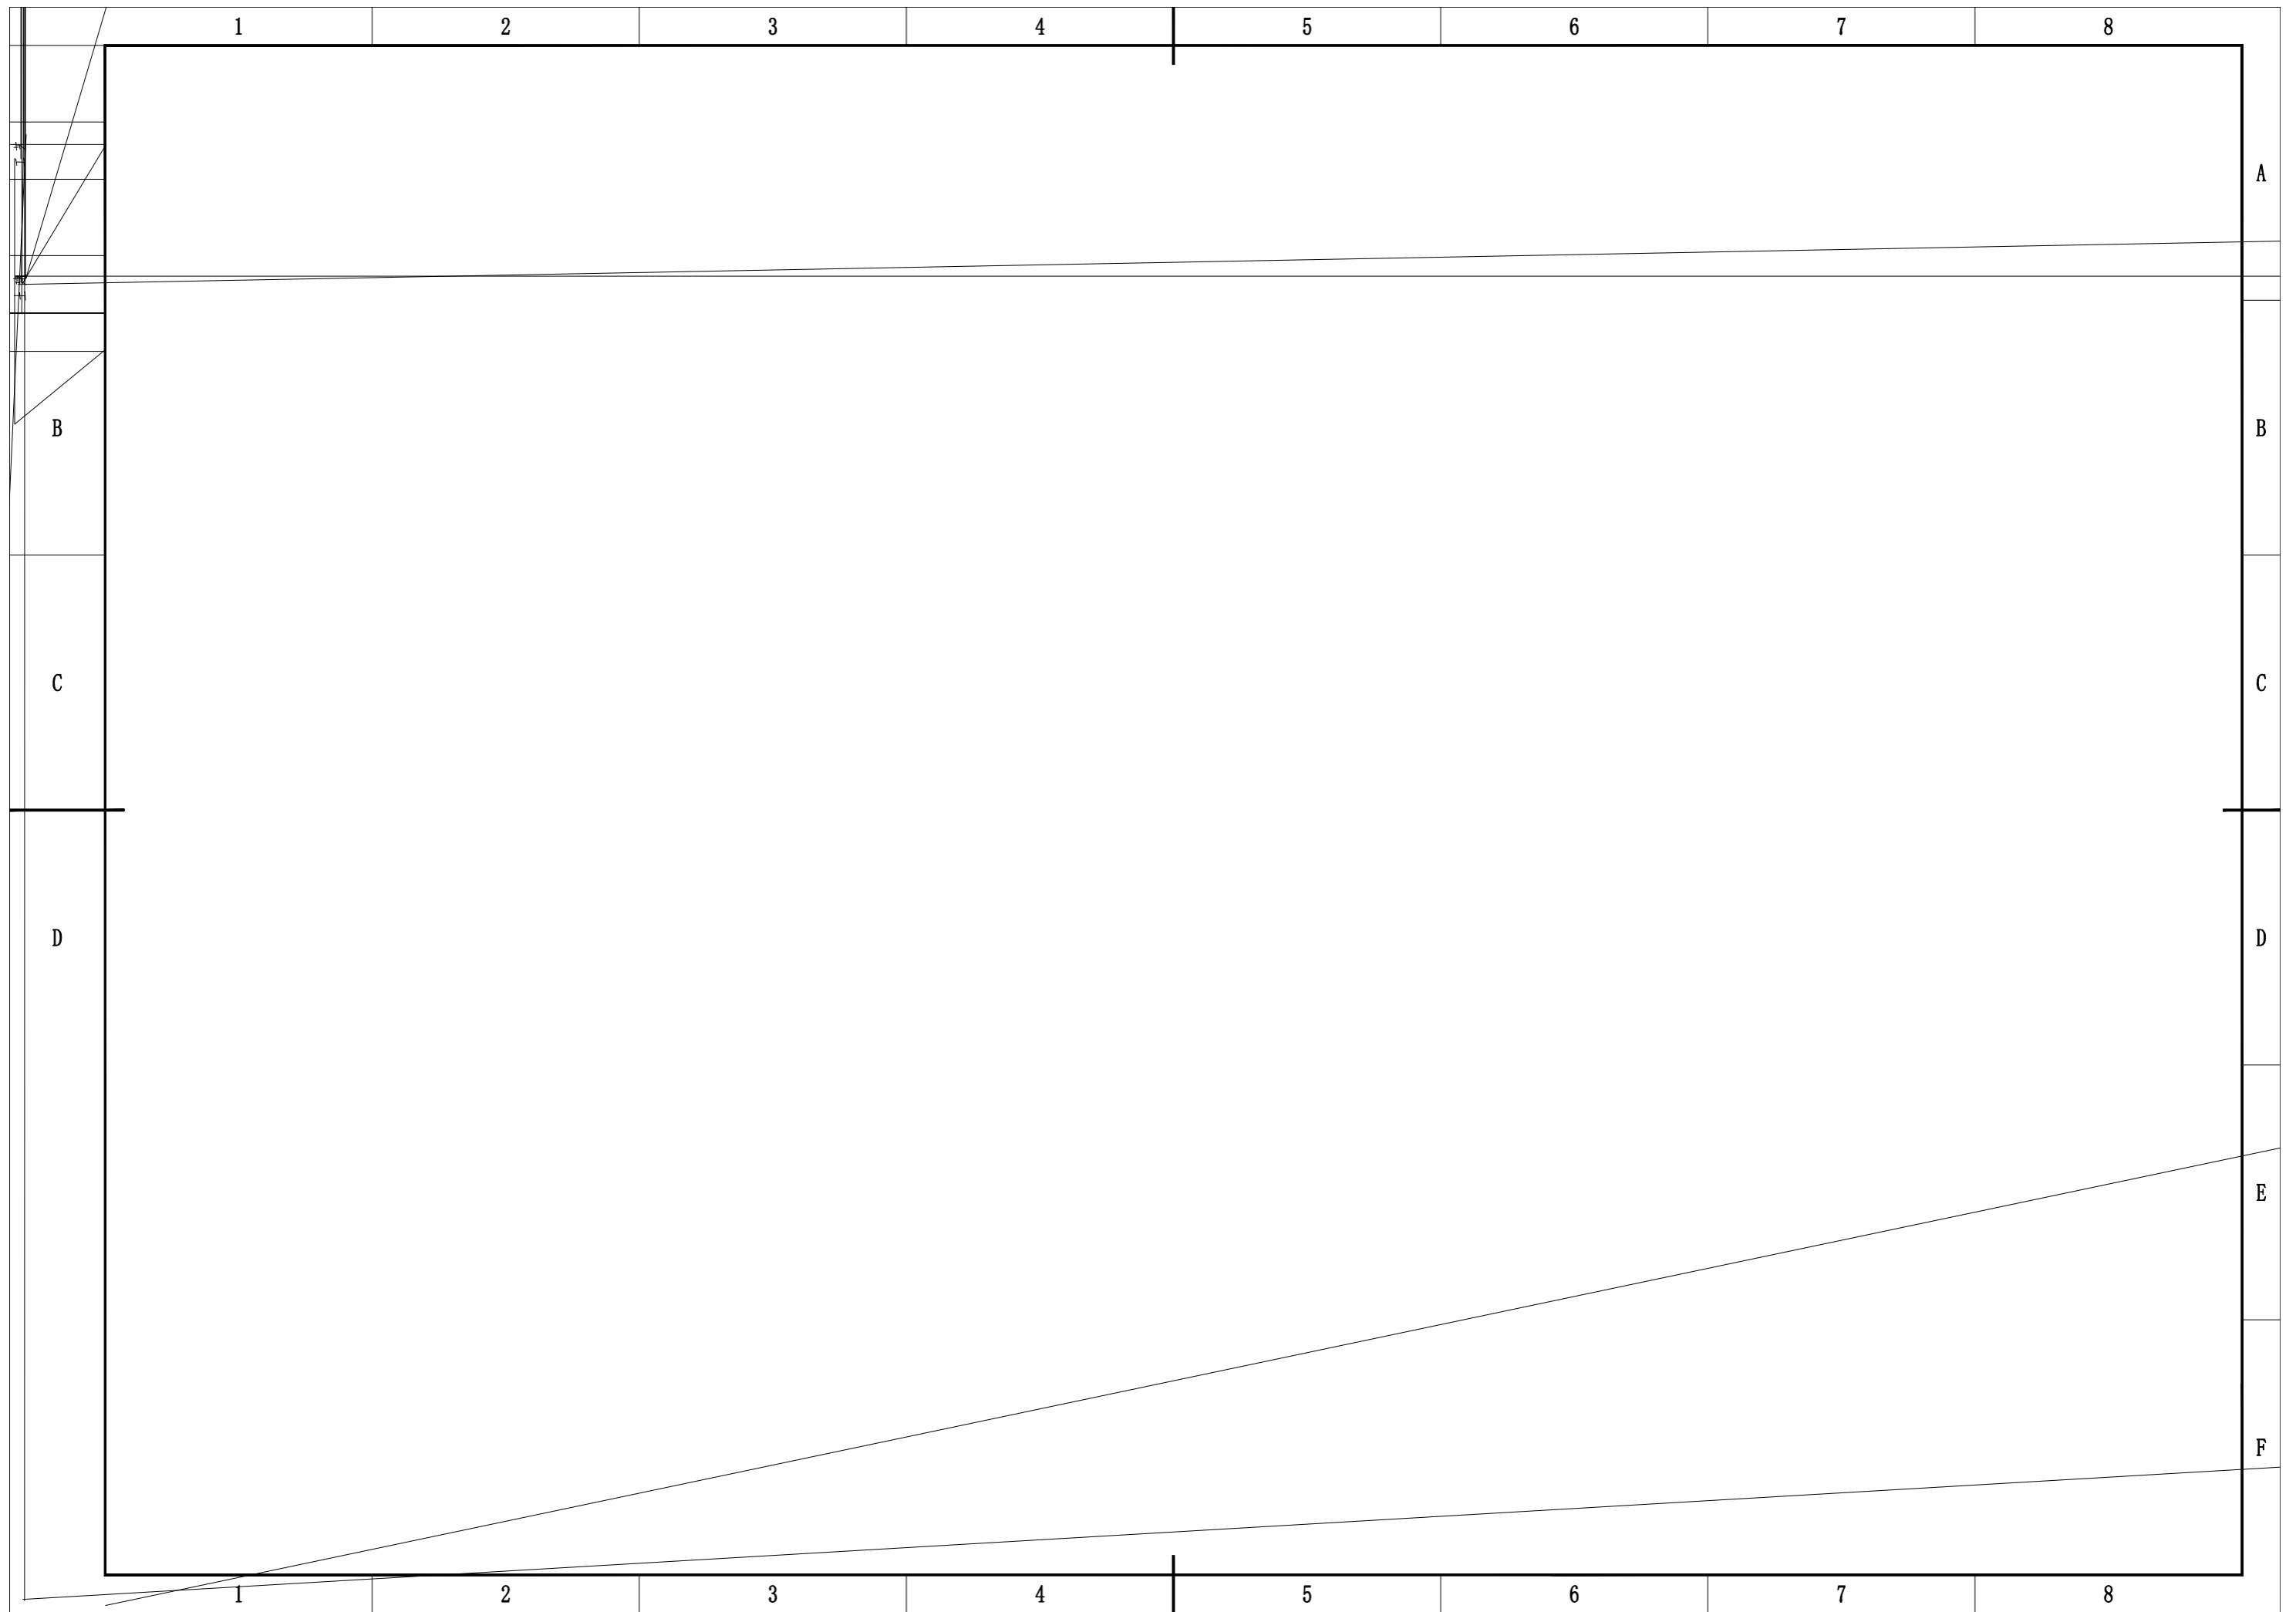

	1	2	3	4	5
C					
D					